Документ подписан простой электронной подписью
Информация о владельце:
ФИО: Соловьев Дмитрий Александрович
Должность: ректор ФГБОУ ВО Вавиловский университет
Дата подписания: 09.10.2024 16:03:12
Уникальный программный ключ:
528682d78e671e566ab07f01fe1ba2172f735a12

МИНИСТЕРСТВО СЕЛЬСКОГО ХОЗЯЙСТВА РОССИЙСКОЙ ФЕДЕРАЦИИ

Пугачёвский гидромелиоративный техникум имени В. И. Чапаева - филиал федерального государственного бюджетного образовательного учреждения высшего образования «Саратовский государственный аграрный университет имени Н.И. Вавилова»

Утверждаю

Директор Пугачёвского филиала

_____/Семёнова О.Н./

«02» июля 2020 г.

ПАСПОРТ ОТКРЫТОГО СТАДИОНА ШИРОКОГО ПРОФИЛЯ С ЭЛЕМЕНТАМИ ПОЛОСЫ ПРЕПЯТСТВИЙ

г. Пугачёв

Содержание документа

1 Назначение и область применения 3
2 Нормативные документы 3
3 Общие положения 4
4 Паспорт открытого стадиона широкого профиля с элементами полосы препятствий 5
5 Организация деятельности и обслуживания стадиона 6
6 Заключительные положения 7
Приложение 1 – Схема открытого стадиона 8
Приложение 2 – Схема вспомогательного помещения (нежилого помещения – пристройки к спортзалу) 9
Приложение 3 - Фотообзор стадиона 10

1. Назначение и область применения

1.1 Паспорт открытого стадиона широкого профиля с элементами полосы препятствий (далее - стадион) - совокупность сведений и формализованных документов, в которых приводится систематизированная информация о стадионе.

1.2 Паспорт открытого стадиона является внутренним документом Пугачёвского гидромелиоративного техникума имени В. И. Чапаева-филиала федерального государственного бюджетного образовательного учреждения высшего образования «Саратовский государственный аграрный университет имени Н.И. Вавилова»
(далее - филиал, ФГБОУ ВО Саратовский Г АУ) и подлежит учёту.

2. Нормативные документы

Настоящий Паспорт разработан в соответствии с:

- Федеральным законом от 29.12.2012 № 273-ФЗ «Об образовании в Российской Федерации»;

- приказом Минобрнауки России от 14.06.2013 № 464 «Об утверждении Порядка организации и осуществления образовательной деятельности по образовательным программам среднего профессионального образования»;

- Федеральными государственными образовательными стандартами среднего профессионального образования по специальностям, утверждённым приказами Минобрнауки России (далее - ФГОС СПО)

- Положением о Пугачевском гидромелиоративном техникуме имени В.И. Чапаева - филиале федерального государственного бюджетного образовательного учреждения высшего образования «Саратовский государственный аграрный университет имени Н.И. Вавилова»

3. Общие положения

3.1 Стадион - это специально оборудованный учебный объект, включающий в себя открытые площадки и сооружения, оснащённый материально-техническими и учебно-методическими средствами обучения, а также оборудованный необходимыми техническими устройствами и инвентарём, которые предназначены для организации и проведения учебно-тренировочного процесса и соревнований по различным видам спорта.

3.2 Стадион является местом для проведения учебных занятий, осуществления физического воспитания, проведения спортивно-массовой и внеурочной работы с обучающимися.

3.3 Стадион обеспечивает выполнение требований ФГОС СПО в соответствии образовательными программами:

№п/п	Основная образовательная программа	Наименование дисциплины
1	08.02.01 Строительство и эксплуатация зданий и сооружений	ОУД Физическая культура /Адаптивная физическая культура ОГСЭ
2	20.02.03 Природоохранное обустройство территорий	ОУД Физическая культура ОГСЭ
3	21.02.04 Землеустройство	ОУД Физическая культура /Адаптивная физическая культура ОГСЭ
4	35.02.05 Агрономия	ОУД Физическая культура /Адаптивная физическая культура ОГСЭ
5	38.02.01 Экономика и бухгалтерский учет (по отраслям)	ОГСЭ Физическая культура

- обеспечение проведения учебной, воспитательной и другой работы с обучающимися в соответствии с действующими ФГОС СПО, учебными планами и программами;

- обеспечение повышения эффективности и результативности образовательного процесса;

- создание здоровьесберегающей среды как единого комплекса социально-гигиенических, психолого-педагогических, физкультурно-оздоровительных и образовательных системных мер для обеспечения обучающимся и преподавателям психического и физического благополучия, комфортной моральной и бытовой обстановки;

- формирование у обучающихся общих и профессиональных компетенций, знаний, умений, практического опыта и творческого потенциала на занятиях по физической культуре.

3.4 На стадионе проводятся практические занятия, текущий контроль успеваемости обучающихся и промежуточная аттестация, физкультурно-оздоровительные мероприятия, групповые и индивидуальные консультации, в том числе по организации самостоятельной работы обучающихся, занятия в спортивных секциях.

4. Паспорт открытого стадиона широкого профиля с элементами полосы препятствий

4.1 Стадион является открытым объектом спортивного сооружения.

Параметры объекта (частей объекта)

Часть объекта 1 - открытый стадион широкого профиля с элементами полосы препятствий, расположенный по адресу Саратовская область, г. Пугачёв, ул. Набережная, д.31\2:

1.Футбольное поле 100 х 65 м;

2.Беговая дорожка 440 м (ширина 2 м)

3.Яма для прыжков в длину (2,75х7.0м)

4.Полоса препятствий:

4.1 рукоход многоуровенный

4.2 лабиринт – змейка

4.3 турник разноуровенный

4.4 рукоход-кольца

4.5 бревно спортивное

4.6 штанга (жим лёжа, жим стоя)

4.7 скамья (жим для пресса)

4.8 барьер для полосы препятствий.

Схема расположения открытого стадиона приведена в техническом паспорте (приложение 1).

Часть объекта 2 - вспомогательное помещение (нежилое помещение - пристройка к спортзалу), расположенное по адресу Саратовская область, г. Пугачёв, ул. М. Горького, д.21:

1. спортивный зал, площадь 166,6 кв.м.;
2. подсобное помещение, площадь 14,4 кв.м.;
3. туалет (жен), площадь 1 кв.м.
4. туалет (муж), площадь 1 кв.м.;
5. раздевалка мужская, площадь – 6,5 кв.м,
6. раздевалка женская, площадь – 6,5 кв.м;
7. душевая (жен), площадь – 3 кв.м;
8. душевая (муж), площадь – 3 кв.м.

Схема расположения вспомогательного помещения приведена в техническом паспорте (приложение 2).

4.2 Материальная ответственность за сооружения стадиона возложена на преподавателя физической культуры**.**

5.Организация деятельности и обслуживания стадиона

5.1 Ответственным за организацию деятельности стадиона является преподаватель физической культуры

5.2Преподаватель физической культуры:

- проводит ежедневное наблюдение за состоянием стадиона;
- вносит предложения директору филиала по совершенствованию его работы и улучшению материально-технической базы стадиона;
- обеспечивает доступность информации о стадионе для обучающихся.

5.3 Мероприятия по обеспечению дисциплины и техники безопасности на стадионе осуществляет преподаватель физической культуры.

5.4 Деятельность стадиона и расписание проведения занятий, в том числе внеурочных, определяются в соответствии с календарным учебным графиком, рабочими программами дисциплин по физической культуре, планами и программами, графиками проведения воспитательных, спортивно-

массовых и иных мероприятий.

6.Заключительные положения

6.1 Паспорт вступает в силу с момента его утверждения директором филиала и действует до его отмены или принятия нового локального нормативного акта.

6.2 Настоящий Паспорт может быть изменен и дополнен. Внесение изменений и дополнений производится в установленном порядке.

Схема
открытого стадиона широкого профиля с элементами полосы препятствий.

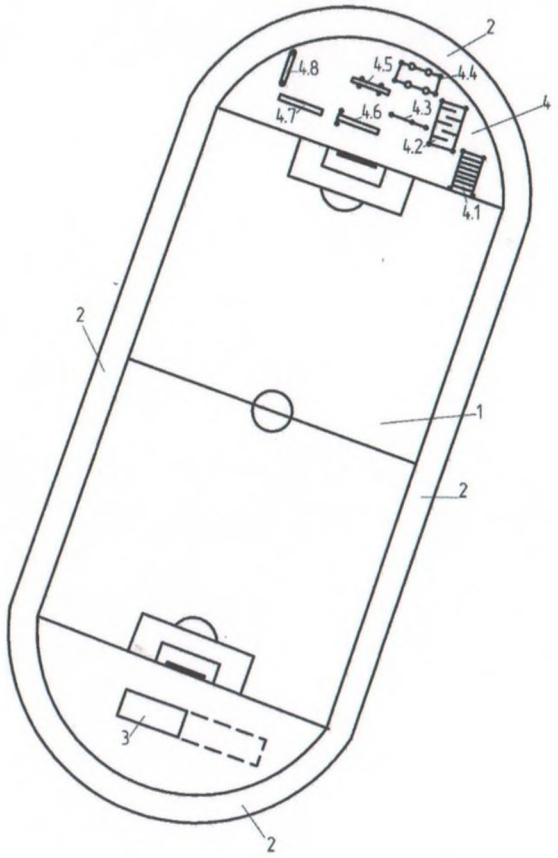

Условные обозначения

1. Футбольное поле 100х65 м;
2. Беговая дорожка 440 м (ширина 2 м.);
3. Яма для прыжков в длину (2.75х7.0 м.);
4. Полоса препятствий:
   4.1. – рукоход многоуровенный;
   4.2. – лабиринт–змейка;
   4.3. – турник разноуровенный;
   4.4. – рукоход–кольца;
   4.5. – бревно спортивное;
   4.6. – штанга (жим лежа, жим стоя);
   4.7. – скамья (жим для пресса);
   4.8. – барьер для полосы препятствий.

Пугачевское отделение ООО "Федеральный кадастровый центр-БТИ"				
Начальник	Рожков В.М.		Ситуационный план	
Проверил:	Цуприкова М.Г.		Физкультурно-оздоровительное сооружение (Стадион) (объекта или части объекта)	
Исполнитель:	Баканова Н.А.	подпись	Российская Федерация Саратовская область, г. Пугачев ул. Набережная, д. 31/2 (адрес объекта или части объекта)	Лист 1 Листов 1 Масштаб 1:100

Приложение 1

Приложение 2.

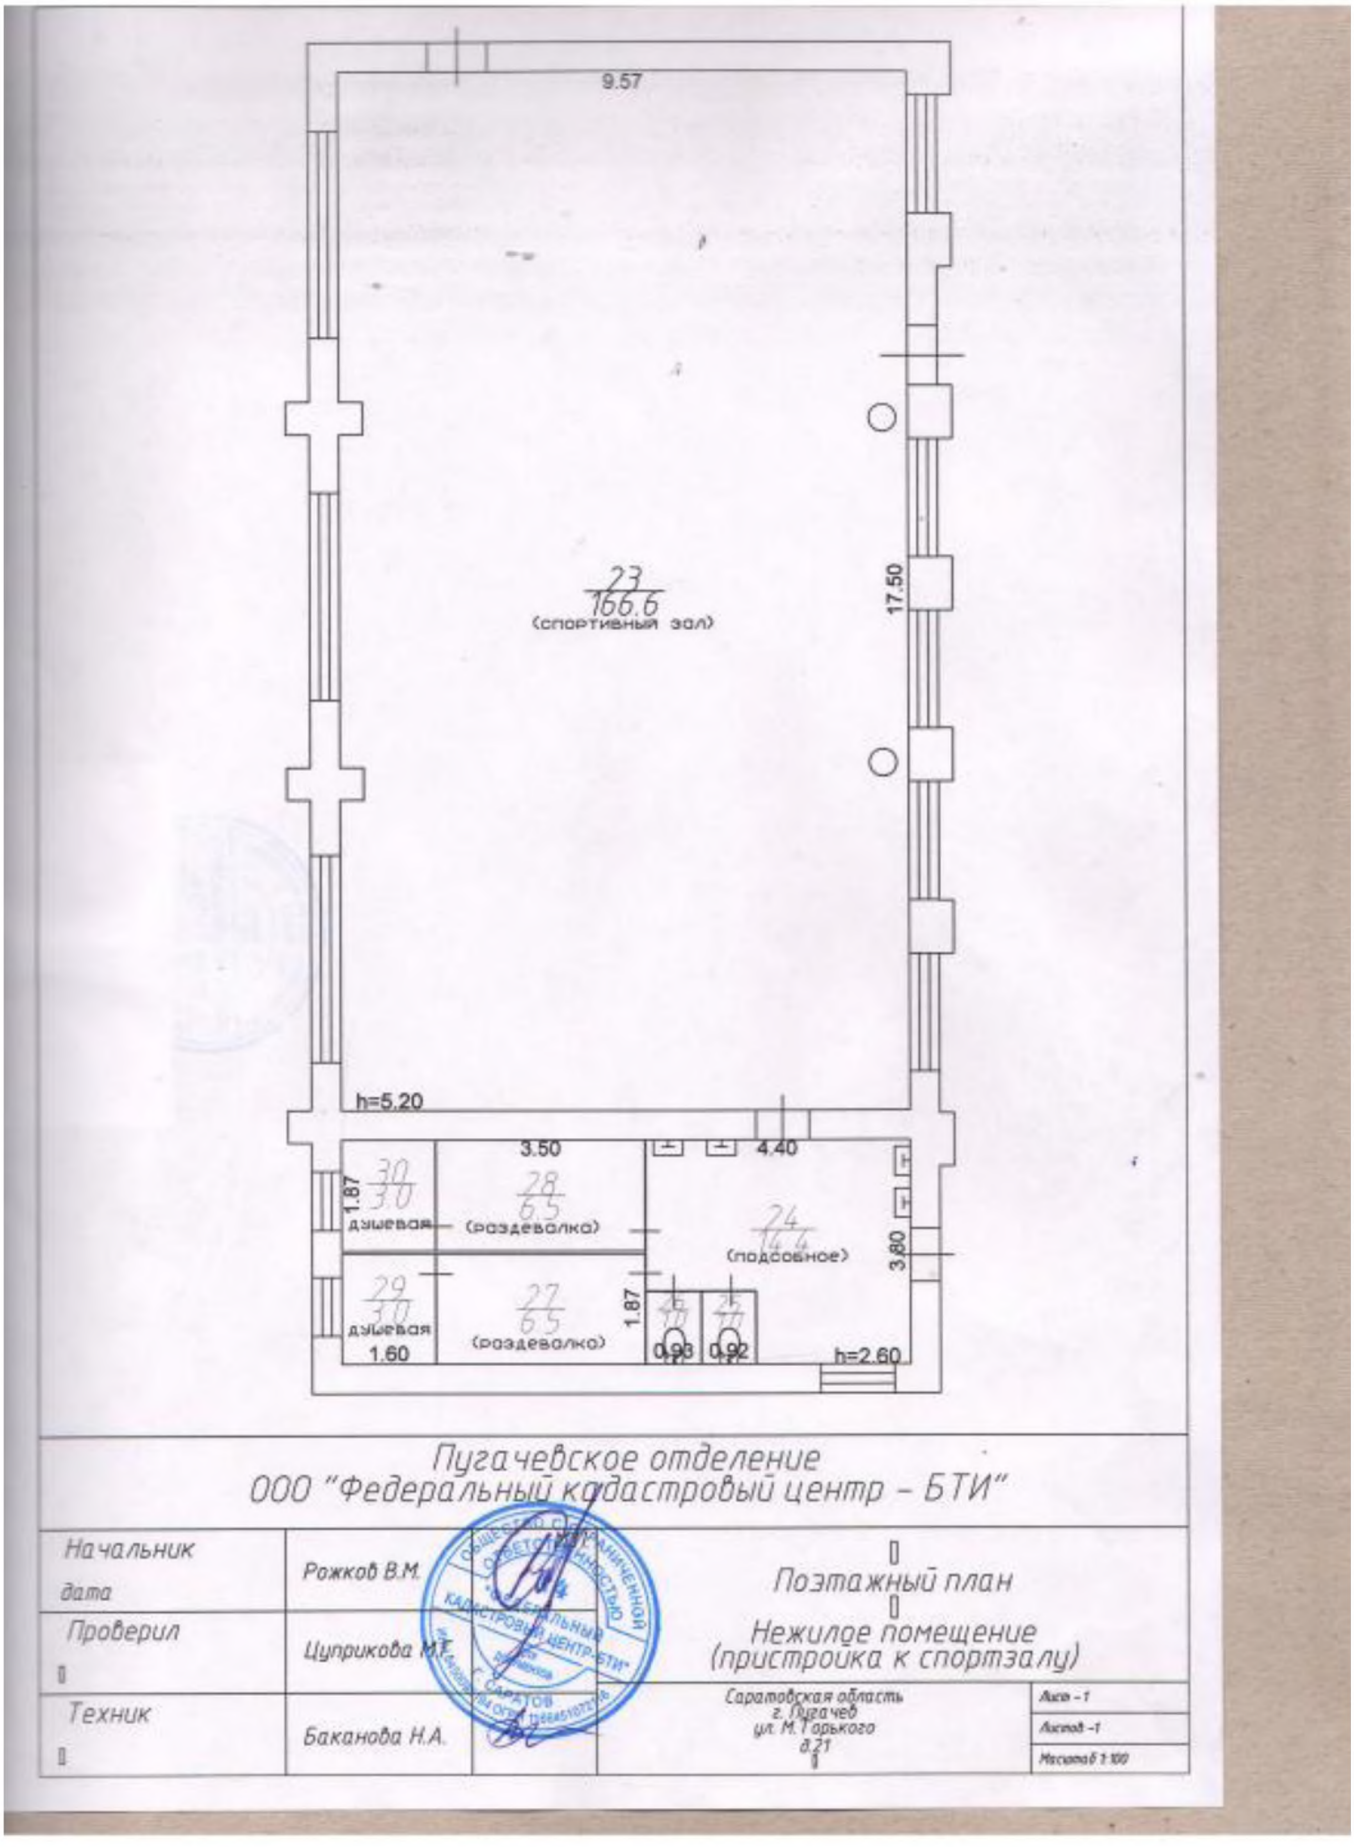

Приложение 3.

Футбольное поле 100 х 65м

Беговая дорожка 440м (ширина 2м)

Яма для прыжков в длину (2,75 х 7м)

Рукоход многоуровневый.

Лабиринт змейка

Турник разноуровневый

Рукоход кольца

Бревно спортивное

Штанга (жим лежа, жим стоя)

Скамья (жим для пресса)

Барьер для полосы препятствия